


← MARACANAU | CENTRO →

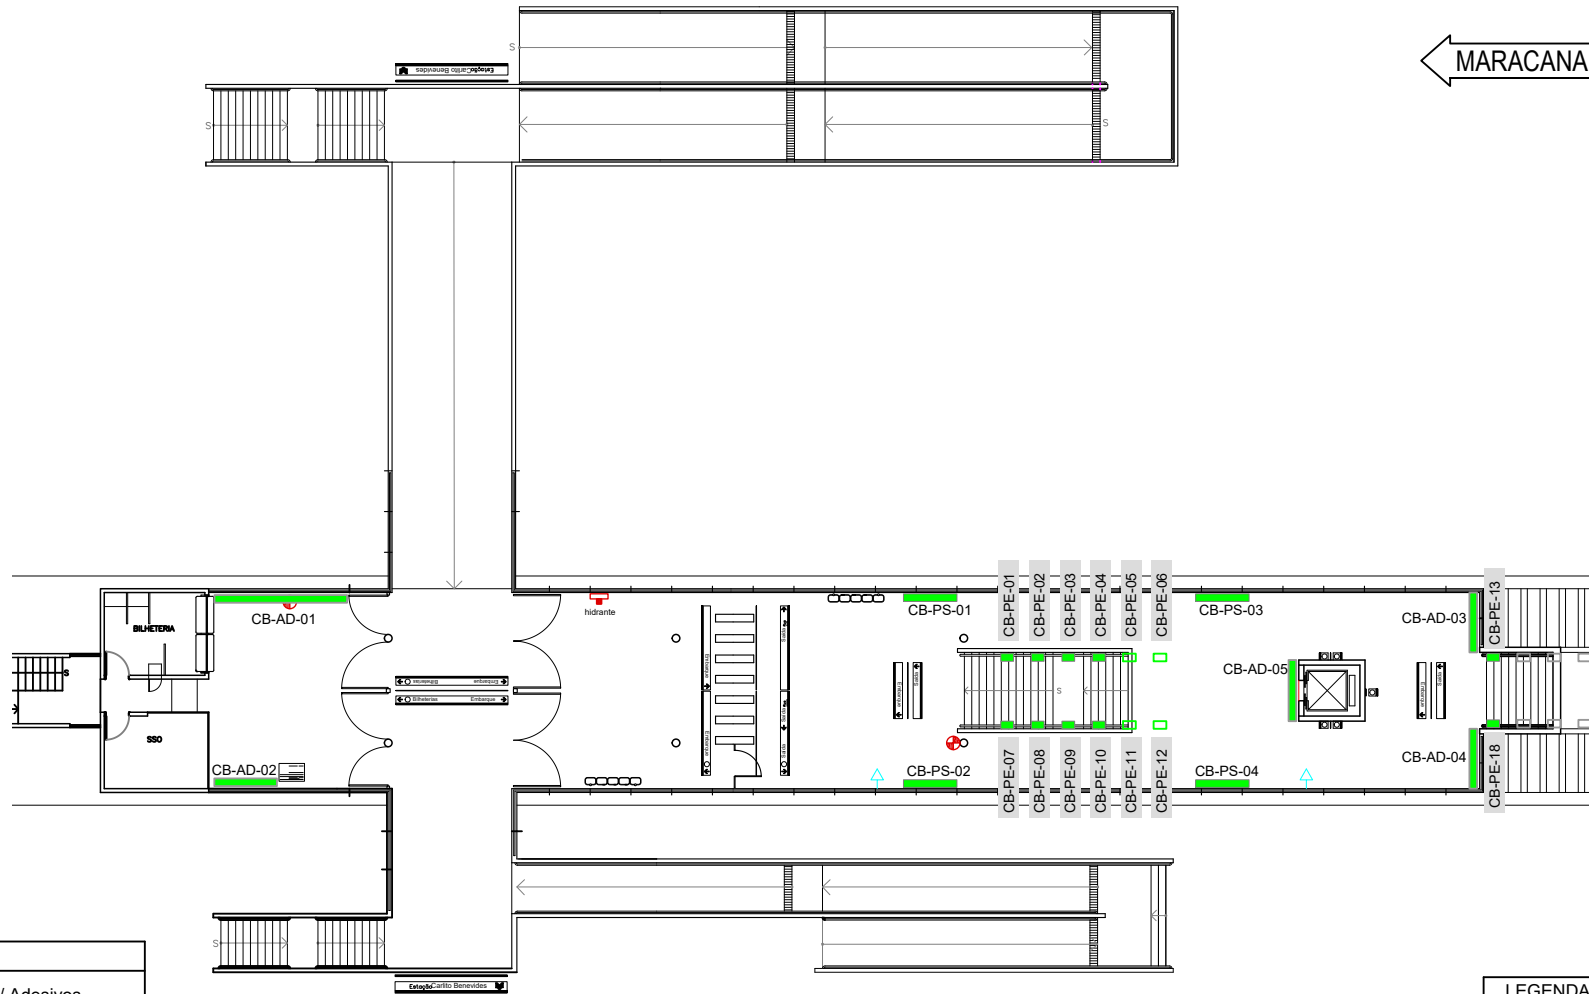

LEGENDA

- Placas / Adesivos
- Quiosques
- Caixas Eletrônicas
- X Máquinas
- + Pontos Elétricos
- + Extintores

Panel	Legenda	Dimensões Mídia	Dimensões Moldura
Mega	PM	100X150cm	105X155cm
Super	PS	200X100cm	205X105cm
Escada	PE	40X60cm	45X65cm

LEGENDA DE CORES

- Máquinas
- Mídia
- Elétrica
- Corpo de bombeiros
- Comunicação Visual

01 PLANTA BAIXA / MEZANINO
ESC.: 1/20

Desenho		DESENVOLVIDO POR GEREAD-DE	
Projeto			
Verificação			
Resp. Téc.			
Aprov.			
O.B.S.		- VERIFICAR MEDIDAS NO LOCAL	
Aprovação			

COMPANHIA CEARENSE DE TRANSPORTES METROPOLITANOS		Metrô de Fortaleza	
Linha	SUL	Trecho	
Sub-Trecho	ESTAÇÃO CARLITO BENEVIDES	U.C.	
Objeto	MÍDIA, ESTAÇÃO CARLITO BENEVIDES		
PLANTA DE LOCAÇÃO DE MÍDIAS			
Escala	1:20	Código	
			Prancha 01/02