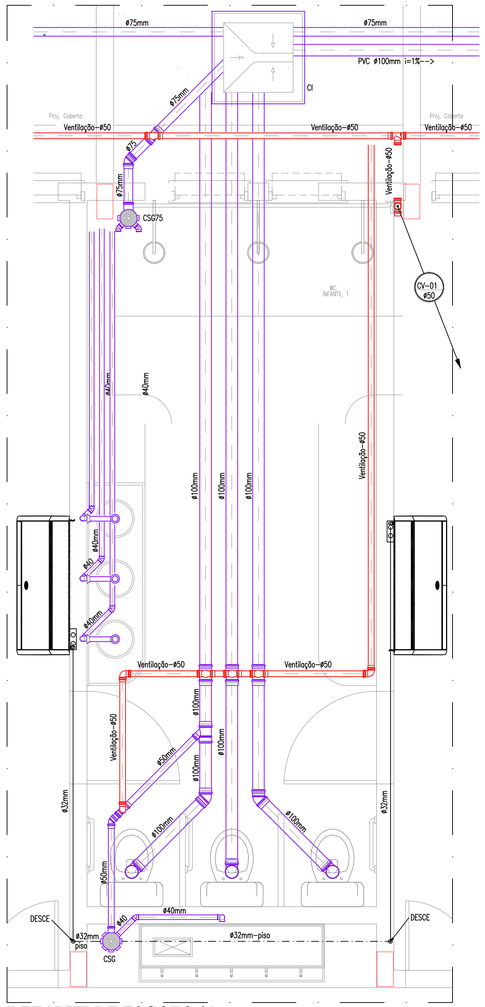

DETALHE DE ESGOTO 01
ESCALA : 1/25

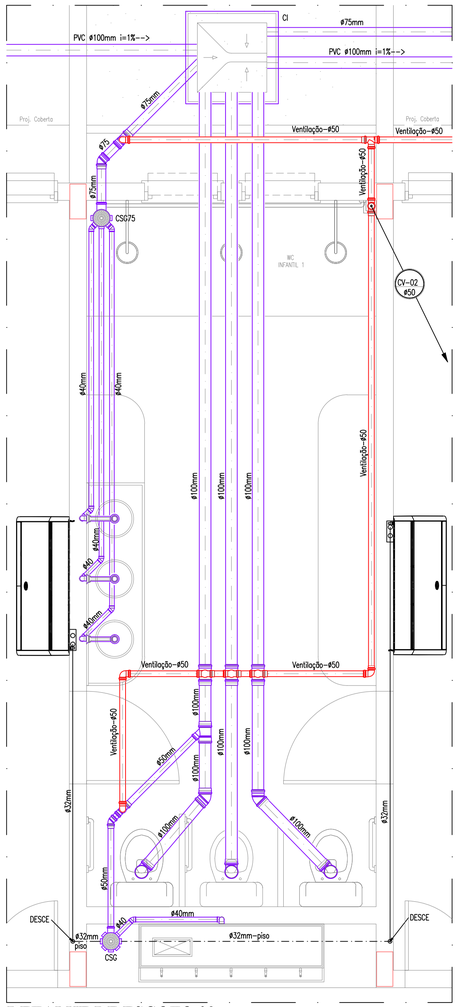

DETALHE DE ESGOTO 02
ESCALA : 1/25

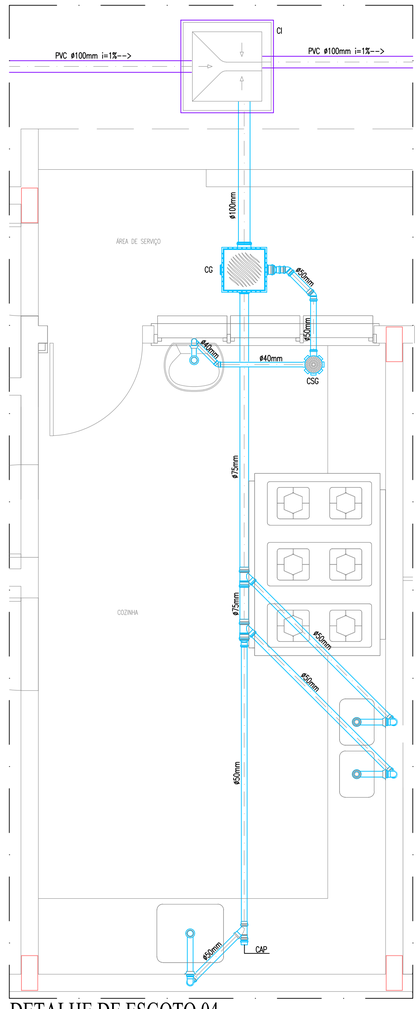

DETALHE DE ESGOTO 04
ESCALA : 1/25

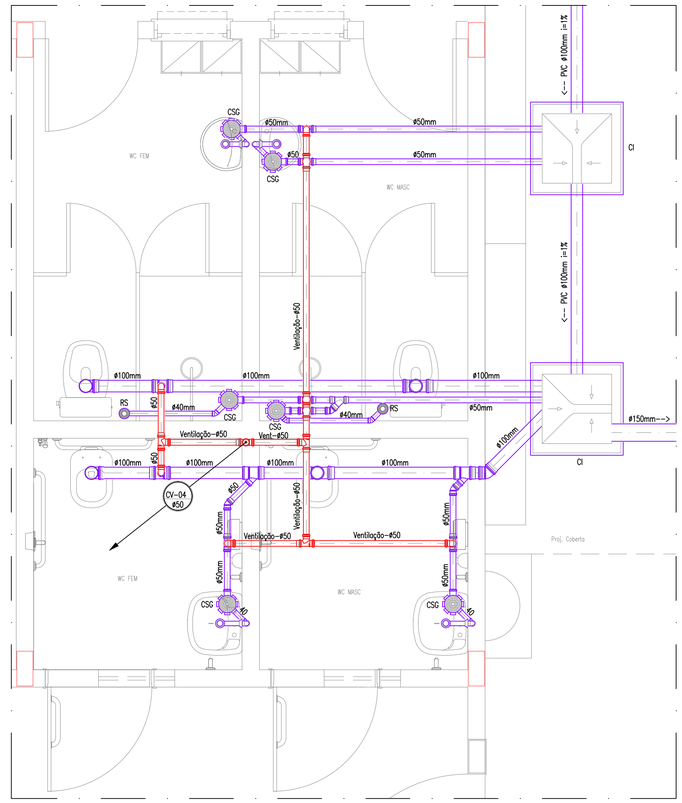

DETALHE DE ESGOTO 06
ESCALA : 1/25

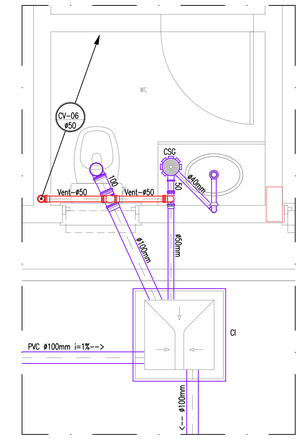

DETALHE DE ESGOTO 08
ESCALA : 1/25

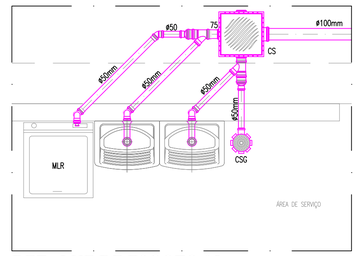

DETALHE DE ESGOTO 05
ESCALA : 1/25

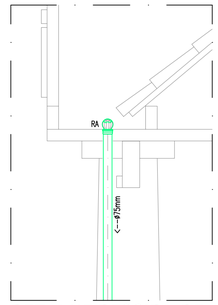

DETALHE DESCIDA DE ÁGUAS PLUVIAIS
ESCALA : 1/25

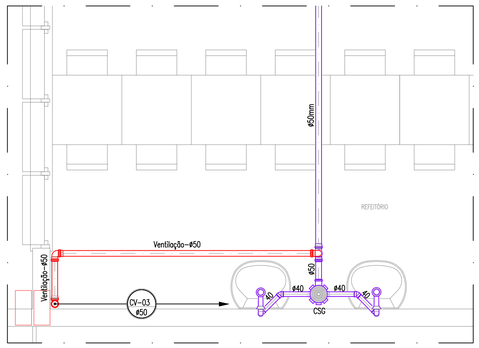

DETALHE DE ESGOTO 03
ESCALA : 1/25

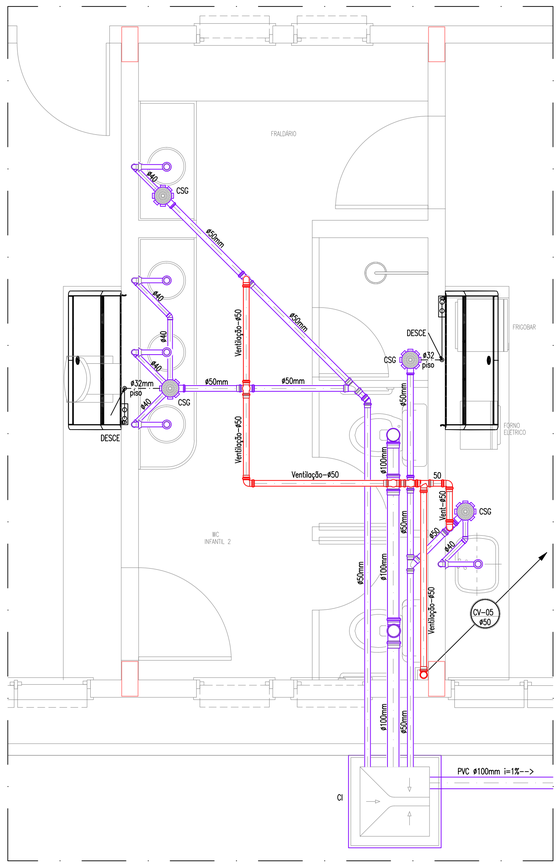

DETALHE DE ESGOTO 07
ESCALA : 1/25

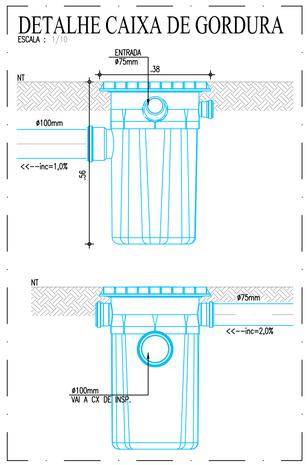

DETALHE CAIXA DE GORDURA
ESCALA : 1/10

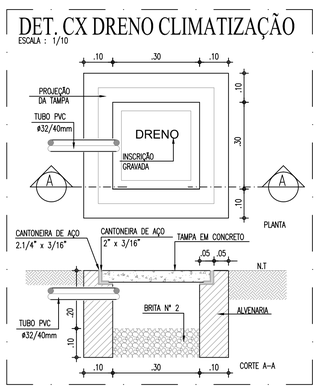

DET. CX DRENO CLIMATIZAÇÃO
ESCALA : 1/10

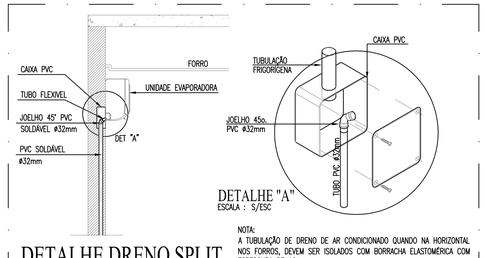

DETALHE DRENO SPLIT
ESCALA : 1/25

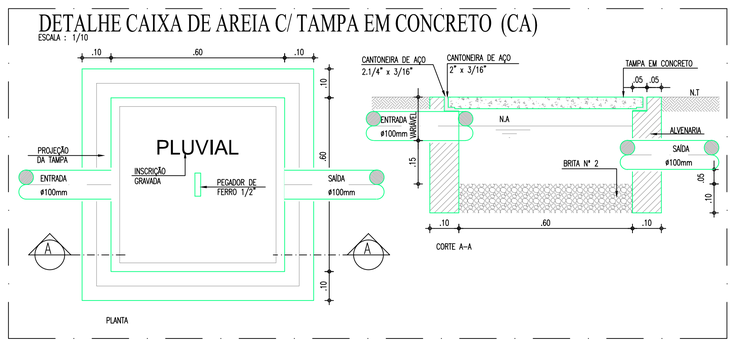

DETALHE CAIXA DE AREIA C/ TAMPA EM CONCRETO (CA)
ESCALA : 1/10

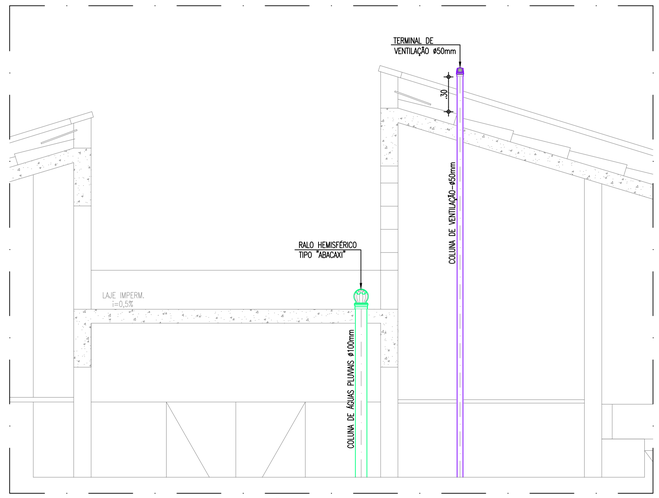

DET. TERMINAL DE VENTILAÇÃO
DESCIDA DE ÁGUAS PLUVIAIS
ESCALA : 1/25

01	ATUALIZAÇÃO DAS INSTALAÇÕES DE ACORDO COM A ARQUITETURA ATUAL	FEHS/MC	04/06/2024
.			
.			
.			
REVISÃO	ASSUNTO	DESENHO	DATA

PAGO

APROVO

PROPRIETÁRIO

PROJETO

PROJETO

CONSTRUÇÃO

CONSELHO PROFISSIONAL

SOP-CE
SUPERINTENDÊNCIA DE OBRAS PÚBLICAS

CEARÁ
GOVERNO DO ESTADO
SECRETARIA DAS CIDADES

SECRETARIA DAS CIDADES
SOP - SUPERINTENDÊNCIA DE OBRAS PÚBLICAS

PROJETO:
CEI - CENTRO DE EDUCAÇÃO INFANTIL (PADRÃO VERSÃO 2024)

INTERESSADO:
SEDUC - SECRETARIA DA EDUCAÇÃO

ENDEREÇO:
.

MUNICÍPIO:
.

ÁREA TÉCNICA:
INSTALAÇÕES SANITÁRIAS

ETAPA:
EXECUTIVO

CONTEÚDO:	ESCALA:
DETALHES DE ESGOTO	1/25
DETALHES EXECUTIVOS	INDICADA
.	.
.	.
.	.
.	.

AUTOR: . CREA: .
TELEFONE: . EMAIL: .
AUTOR: . CREA: .
TELEFONE: . EMAIL: .

RESERVA DE PROPRIEDADE INTELECTUAL

A PROPRIEDADE INTELECTUAL DO PRESENTE PROJETO É RESERVADA AO SEUS AUTORES, DE ACORDO COM A LEGISLAÇÃO PERTINENTE. O USO DESTE PROJETO OU DE QUALQUER DE SEUS ELEMENTOS, QUE NÃO FORAM OS DETERMINADOS, SERÃO CONSIDERADOS COMO APROPRIAÇÃO ILÍCITA E SERÃO APLICADAS AS LEIS QUE DEPENDEM DITOS DIREITOS.

DESENHO: EMANUEL SAMPAIO
DATA: 14/04/2023
REVISÃO: 01
ARQUIVO: SAN_CEI_PADRÃO_VER 2024-PETRO. VALA TX 60Lm2 dia-R01.dwg

SAN 02 03